



KIEROWANIE, NADZOROWANIE, KONTROLA TECHNICZNA
BUDÓW I ROBÓT
ROMAN MĄDRY
Błękwit 36B, 77-400 Złotów

PROJEKT BUDOWLANY

STAROSTWO POWIATOWE
W ZŁOTOWIE

Załącznik do zaświadczenia
Nr Ab.67470c.324.2020
z dnia 22.10.2020.

| | | |
|------------------------------|--|---|
| OBIEKT: | BUDYNEK UŻYTKOWO-MIESZKALNY WIELORODZINNY | |
| NAZWA ZADANIA: | WYMIANA POKRYCIA DACHOWEGO | |
| ADRES: | OBRĘB EWIDENCYJNY – M. JASTROWIE JEDNOSTKA EWIDENCYJNA – GM. JASTROWIE DZIAŁKA NR 1653 | |
| BRANŻA: | ARCHITEKTONICZNA | |
| INWESTOR: | WSPÓLNOTA MIESZKANIOWA POZNAŃSKA 50 UL. POZNAŃSKA 9, 64-915 JASTROWIE | |
| ZESPÓŁ PROJEKTANTÓW: | | |
| PROJEKTOWAŁ ARCHITEKTURĘ: | mgr inż. arch. Tadeusz Tylka upr. nr NN-8345/474/81 w specjalności architektonicznej bez ograniczeń | mgr inż. arch. Tadeusz Tylka Upr. budowlane do projektowania i nadzorowania bud. w spec. architektonicznej bez ograniczeń konstrukcyjno-budowlanej Nr ewid. NN-8345/474/81 WZJA-WP-6330 WZP/BO/6390/02 |
| OPRACOWAŁ: | tech. bud. Roman Mądry upr. nr GP.-7342/1726/92/93 w specjalności konstrukcyjno-budowlanej z ograniczeniami | tech. bud. Roman Mądry Upr. Bud. do projektowania i kierowania robotami budowlanymi w ograniczonym zakresie w specjalności konstrukcyjno-budowlanej Nr Ewid. GP-7342/1726/92/93 WZP/BO/6390/02 |

Egz. 1 Egz. 2

Złotów, sierpień 2020r.

OŚWIADCZENIE

Na podstawie art. 20 ust. 4 ustawy Prawo Budowlane z dn. 7 lipca 1994r. (Dz. U. z 2019r. poz. 1186 ze zm.) , oświadczam, że niniejszy projekt budowlany jest sporządzony zgodnie z obowiązującymi przepisami oraz zasadami wiedzy technicznej.

| ZESPÓŁ PROJEKTANTÓW: | |
|------------------------------|--|
| PROJEKTOWAŁ ARCHITECTURĘ: | mgr inż. arch. Tadeusz Tylka upr. nr NN-8345/474/81 w specjalności architektonicznej bez ograniczeń |

mgr inż. arch. Tadeusz Tylka
upr. nr NN-8345/474/81 w
specjalności architektonicznej bez
ograniczeń
tel. 015 405 06 92/93
WKP/BO/639002



IZBA ARCHITEKTÓW
RZECZYPOSPOLITEJ POLSKIEJ

Wielkopolska Okręgowa Rada Izby Architektów RP

ZAŚWIADCZENIE - ORYGINAŁ

(wypis z listy architektów)

Wielkopolska Okręgowa Rada Izby Architektów RP zaświadcza, że:

mgr inż. arch. Tadeusz Tylka

posiadający kwalifikacje zawodowe do pełnienia samodzielnych funkcji technicznych w budownictwie w specjalności architektonicznej i w zakresie posiadanych uprawnień nr **NN-8345/474/81**, jest wpisany na listę członków Wielkopolskiej Okręgowej Izby Architektów RP pod numerem: **WP-0334**.

Członek czynny od: 01-03-2002 r.


Data i miejsce wygenerowania zaświadczenia: 08-05-2020 r. Poznań.

Zaświadczenie jest ważne do dnia: **31-10-2020 r.**

Podpisano elektronicznie w systemie informatycznym Izby Architektów RP przez:
Agnieszka Figielek, Sekretarz Okręgowej Rady Izby Architektów RP.

Nr weryfikacyjny zaświadczenia:

WP-0334-43E7-652A-B3E9-FFC6

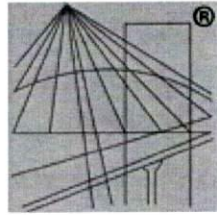

P O L S K A
I Z B A
I N Ż Y N I E R Ó W
B U D O W N I C T W A

Zaświadczenie

o numerze weryfikacyjnym:

WKP-QKX-5HE-L41 *

Pan Roman Mądry o numerze ewidencyjnym WKP/BO/6390/02

adres zamieszkania Błękit 36B, 77-400 Złotów

jest członkiem Wielkopolskiej Okręgowej Izby Inżynierów Budownictwa i posiada wymagane ubezpieczenie od odpowiedzialności cywilnej.

Niniejsze zaświadczenie jest ważne do dnia 2020-12-31.

Zaświadczenie zostało wygenerowane elektronicznie i opatrzone bezpiecznym podpisem elektronicznym weryfikowanym przy pomocy ważnego kwalifikowanego certyfikatu w dniu 2019-12-31 roku przez:

Jerzy Stroński, Przewodniczący Rady Wielkopolskiej Okręgowej Izby Inżynierów Budownictwa.

(Zgodnie art. 5 ust 2 ustawy z dnia 18 września 2001 r. o podpisie elektronicznym (Dz. U. 2001 Nr 130 poz. 1450) dane w postaci elektronicznej opatrzone bezpiecznym podpisem elektronicznym weryfikowanym przy pomocy ważnego kwalifikowanego certyfikatu są równoważne pod względem skutków prawnych dokumentom opatrzonym podpisami własnoręcznymi.)

* Weryfikację poprawności danych w niniejszym zaświadczeniu można sprawdzić za pomocą numeru weryfikacyjnego zaświadczenia na stronie Polskiej Izby Inżynierów Budownictwa www.piib.org.pl lub kontaktując się z biurem właściwej Okręgowej Izby Inżynierów Budownictwa.



STAROSTWO POWIATOWE
Al. Piasta 32
77-400 ZŁOTÓW

Piła, dnia 28.09.2020 r.

WIELKOPOLSKI
WOJEWÓDZKI KONSERWATOR ZABYTKÓW
WOJEWÓDZKI URZĄD OCHRONY ZABYTKÓW
W POZNANIU – DELEGATURA W PIŁE
64 – 920 Piła, ul. Śniadeckich 46

Pi – WN.5152.1736.4.2020

POZWOLENIE Nr 255/2020/A
na prowadzenie robót budowlanych na obszarze wpisanego do rejestru zabytków historycznego układu urbanistycznego

Działając na podstawie art.6 ust.1 pkt 1 lit. b, art. 7 pkt 1, art. 36 ust. 1 pkt 1, art. 36. ust. 3, art. 89 pkt 2, art.91 ust. 4 pkt 4, art. 92 ust. 6 ustawy z dnia 23 lipca 2003 r. o ochronie zabytków i opiece nad zabytkami (tekst jednolity: Dz. U. z 2020 r. poz. 282), § 13 Rozporządzenia Ministra Kultury i Dziedzictwa Narodowego z dnia 2 sierpnia 2018 r. w sprawie prowadzenia prac konserwatorskich, prac restauratorskich i badań konserwatorskich przy zabytku wpisanym do rejestru zabytków albo na Listę Skarbów Dziedzictwa oraz robót budowlanych, badań architektonicznych i innych działań przy zabytku wpisanym do rejestru zabytków, a także badań archeologicznych i poszukiwań zabytków (Dz. U. z 2018 r. poz. 1609), art. 104 ustawy z dnia 14 czerwca 1960 r. Kodeks postępowania administracyjnego (tekst jednolity: Dz. U. z 2020 r. poz. 256) po rozpatrzeniu wniosku Wspólnota Mieszkaniowa ul. Poznańska 50 w Jastrowiu, ul. Poznańska 9, 64 – 915 Jastrowie z dnia 03.09.2020 r. (data wpływu: 03.09.2020 r.) o udzielenie pozwolenia na prowadzenie robót budowlanych na obszarze historycznego układu urbanistycznego miasta Jastrowie wpisanego do rejestru zabytków pod numerem rejestru 684/Wlkp/A decyzją z dnia 15.07.2008 r.

Wielkopolski Wojewódzki Konserwator Zabytków

1. udziela pozwolenia

Wnioskodawcy:

**Wspólnota Mieszkaniowa ul. Poznańska 50 w Jastrowiu
ul. Poznańska 9
64 – 915 Jastrowie**

na prowadzenie robót budowlanych na terenie historycznego układu urbanistycznego miasta Jastrowie wpisanego do rejestru zabytków pod numerem rejestru 684/Wlkp/A decyzją z dnia 15.07.2008 r. na terenie nieruchomości – **ul. Poznańska 50, działka nr ew. 1653, obręb 0001 miasto Jastrowie, powiat złotowski**

Zakres i sposób prowadzenia wskazanych w pozwoleniu robót budowlanych:


Wymiana pokrycia dachowego na budynku użytkowo – mieszkalnym wielorodzinnym:

- **z dachówki na dachówkę ceramiczną w kolorze ceglastym matowym na budynku głównym od strony ulicy Poznańskiej;**
- **z papy termozgrzewalnej na papę termozgrzewalną na części budynku od strony podwórza**

wg projektu budowlanego opracowanego przez mgr inż. arch. Tadeusza Tylkę i tech. bud. Romana Mądrego

ZGM w Jastrowiu sp. z o.o.
wpłynęło dnia:

02.10.2020

nr. ZGM..... podpis


2. Ponadto określa warunki polegające na obowiązku:

- niezwłocznego zawiadomienia wojewódzkiego konserwatora zabytków o zagrożeniach lub nowych okolicznościach ujawnionych w trakcie prowadzenia robót budowlanych, mogących doprowadzić do uszkodzenia lub zniszczenia zabytku.

Zawiadomienia przekazuje się pisemnie, za pomocą faksu lub za pomocą środków komunikacji elektronicznej, w rozumieniu art. 2 pkt. 5 ustawy z dnia 18 lipca 2002 r. o świadczeniu usług drogą elektroniczną (Dz. U. z 2017 r. poz. 1219 oraz z 2018 r. poz. 650):

- nr faksu – 67 352 07 15 lub 67 352 07 16
- pila@poznan.wuoz.gov.pl

Pozwolenie ważne jest do: **31 grudnia 2021 r.**

Postępowanie w sprawie wydanego pozwolenia może zostać wznowione, a następnie pozwolenie może być cofnięte lub zmienione na podstawie art. 47 ustawy z dnia 23 lipca 2003 r. o ochronie zabytków i opiece nad zabytkami.

UZASADNIENIE

Dnia 03.09.2020 r. do Wojewódzkiego Urzędu Ochrony Zabytków w Poznaniu, Delegatura w Pile wpłynął wniosek Wspólnota Mieszkaniowa ul. Poznańska 50 w Jastrowiu, ul. Poznańska 9, 64 – 915 Jastrowie z dnia 03.09.2020 r. o udzielenie pozwolenia na wymianę pokrycia dachowego na budynku użytkowo – mieszkalnym wielorodzinnym na działce nr ew. 1653 przy ul. Poznańska 50 w Jastrowiu, powiat złotowski wg projektu budowlanego opracowanego przez mgr inż. arch. Tadeusza Tylkę i tech. bud. Romana Mądrego.

Do wniosku dołączono dokumenty potwierdzające posiadanie przez wnioskodawcę tytułu prawnego do korzystania z nieruchomości, uprawniającego do występowania z tym wnioskiem.

Przedmiotowy budynek nie znajduje się w gminnej ewidencji zabytków, lecz zlokalizowany jest na obszarze historycznego układu urbanistycznego miasta Jastrowie wpisanego do rejestru zabytków pod numerem rejestru 684/Wlkp/A decyzją z dnia 15.07.2008 r.

Na podstawie art. 36 ust. 1 pkt 1 ustawy z dnia 23 lipca 2003 r. o ochronie zabytków i opiece nad zabytkami (tekst jednolity: Dz. U. z 2020 r. poz. 282) prowadzenie prac konserwatorskich, restauratorskich lub robót budowlanych przy zabytku wpisanym do rejestru, w tym przypadku układu urbanistycznego, wymaga pozwolenia wojewódzkiego konserwatora zabytków.

Dnia 17.09.2020 r. z uwagi na braki formalne Kierownik Delegatury w Pile WUOZ w Poznaniu wezwał wnioskodawcę o uzupełnienie złożonego wniosku. Wymagane dokumenty wpłynęły dnia 25.09.2020 r.

Wymiana pokrycia dachowego na przedmiotowym budynku użytkowo – mieszkalnym wielorodzinnym z dachówki na dachówkę ceramiczną w kolorze ceglastym matowym na budynku głównym od strony ulicy Poznańskiej oraz z papy termozgrzewalnej na papę termozgrzewalną na części budynku od strony podwórza zgodnie z projektem dołączonym do wniosku wymienionym w sentencji jest możliwa do zaakceptowania ze stanowiska konserwatorskiego, poprawi stan estetyczny i techniczny obiektu, jednocześnie nie wpływając na wartości zabytkowe historycznego układu urbanistycznego miasta.

W związku z powyższym orzeczono jak w sentencji.

Pouczenie

1. Uzyskanie pozwolenia wojewódzkiego konserwatora zabytków na podjęcie robót budowlanych przy zabytku wpisanym do rejestru nie zwalnia z obowiązku uzyskania pozwolenia na budowę albo zgłoszenia, w przypadkach określonych przepisami Prawa budowlanego.
2. Zgodnie z art. 47 ustawy o ochronie zabytków i opiece nad zabytkami wojewódzki konserwator zabytków może wznowić postępowanie w sprawie wydanego pozwolenia o którym mowa w art. 36 ust. 1, a następnie zmienić je lub cofnąć w drodze decyzji, jeżeli w trakcie wykonywania badań, prac, robót lub innych działań określonych w pozwoleniu wystąpiły nowe fakty i okoliczności, mogące doprowadzić do uszkodzenia lub zniszczenia zabytku.
3. Kto prowadzi roboty budowlane przy zabytku wpisanym do rejestru zabytków niezgodnie z zakresem lub warunkami określonymi w pozwoleniu wojewódzkiego konserwatora zabytków podlega karze pieniężnej w wysokości od 500 do 500 000 zł. (art. 107d ust.2 ustawy o ochronie zabytków i opiece nad zabytkami)
4. Kto bez pozwolenia wojewódzkiego konserwatora zabytków podejmuje działania, o których mowa w art. 36 ust. 1 pkt 1-5, podlega karze pieniężnej w wysokości od 500 do 500 000 zł. (art. 107d ust. 1 ustawy)

Od decyzji niniejszej służy stronie odwołanie do Ministra Kultury i Dziedzictwa Narodowego złożone w terminie 14 dni od daty jej otrzymania, za pośrednictwem Wielkopolskiego Wojewódzkiego Konserwatora Zabytków – Wojewódzki Urząd Ochrony zabytków w Poznaniu, Delegatura w Pile.

Zgodnie z art. 127a. § 1 kpa w trakcie biegu terminu do wniesienia odwołania strona może zrzec się prawa do wniesienia odwołania wobec organu administracji publicznej, który wydał decyzję. Z dniem doręczenia organowi administracji publicznej oświadczenia o zrzeczeniu się prawa do wniesienia odwołania przez ostatnią ze stron postępowania, decyzja staje się ostateczna i prawomocna (art. 127a § 2 kpa).



Z upoważnienia
Wielkopolskiego Wojewódzkiego
Konserwatora Zabytków
Zerebilo
mgr inż. *Awona Zerebilo*
Kierownik Delegatury w Pile

Załączniki:

1. 1 egz. projektu

Otrzymują za zwrotnym potwierdzeniem odbioru:

1. Wspólnota Mieszkaniowa ul. Poznańska 50 w Jastrowiu, ul. Poznańska 9, 64 – 915 Jastrowie
2. Gmina i Miasto Jastrowie, ul. Gdańska 79, 64 – 915 Jastrowie

Do wiadomości:

1. a/a pozwolenia
2. a/a AP.

Sprawę prowadzi: Aleksandra Pasieta, inspektor ochrony zabytków ds. zabytków nieruchomych
tel. 67 352 07 15, 67 352 07 16 wew. 19, e-mail: apasjeta@poznan.wuoz.gov.pl; pila.nieruchome@poznan.wuoz.gov.pl

Wniesiono opłatę skarbową
w kwocie 82 zł
Aleksandra Pasieta

inspektor A. Pasieta

INFORMACJA DO PLANU ZAGOSPODAROWANIA DZIAŁKI

PODSTAWA OPRACOWANIA

- 1.1. Zlecenie Inwestora
- 1.2. Polskie Normy i przepisy
- 1.3. Uzgodnienia materiałowo-konstrukcyjne ustalone z Inwestorem
- 1.4. Mapa zasadnicza w skali 1:500

PRZEDMIOT I ZAKRES OPRACOWANIA

Przedmiotem opracowania jest projekt budowlany dotyczący wymiany pokrycia dachowego na budynku użytkowo-mieszkalnym wielorodzinnym zlokalizowanym w m. Jastrowie przy ul. Poznańskiej 50, dz. nr ew. 1653.

ISTNIEJĄCY STAN ZAGOSPODAROWANIA DZIAŁKI

Teren na którym zlokalizowany jest budynek użytkowo-mieszkalny wielorodzinny uzbrojony jest w sieć wodociągową, kanalizacji sanitarnej, kanalizacji deszczowej oraz energetyczną.

PROJEKTOWANY STAN ZAGOSPODAROWANIE DZIAŁKI

Na działce nr ew. 1653 w m. Jastrowie projektuje się wymianę pokrycia dachowego na budynku użytkowo-mieszkalnym wielorodzinnym. W zagospodarowaniu działki nie projektuje się zmian. Stan istniejący oraz realizacja projektowanych prac budowlanych nie powodują zagrożeń dla środowiska oraz higieny i zdrowia użytkowników projektowanych obiektów i ich otoczenia.

DANE OGÓLNE BUDYNKU

Obiekt nie jest wpisany do rejestru zabytków, widnieje w gminnej ewidencji zabytków, znajduje się w obszarze ochrony konserwatorskiej historycznego układu urbanistycznego.

CHARAKTERYSTYKA WPŁYWU NA ŚRODOWISKO


Stan istniejący oraz realizacja projektowanych prac budowlanych nie powodują zagrożeń dla środowiska oraz higieny i zdrowia użytkowników projektowanych obiektów i ich otoczenia.

OBSZAR ODDZIAŁYWANIA

Obszar oddziaływania związany z inwestycją mieści się w działkach do których Inwestor ma prawo. Przewidywany rodzaj robót nie stwarza uciążliwości projektowanego obiektu na tereny przyległe. Realizacja przedmiotowej inwestycji nie powoduje ograniczenia dostępu do drogi publicznej, nie powoduje uciążliwości związanych z zakłóceniami elektrycznymi, promieniowaniem, zanieczyszczeniem powietrza, wody, gleby a także nadmiernym hałasem. W obiekcie nie przewiduje się pomieszczeń zagrożonych wybuchem oraz czynników szkodliwych dla zdrowia. Nie występuje zagrożenie długości czasu nasłonecznienia dla działek sąsiednich. Projektowana inwestycja nie jest inwestycją uciążliwą dla terenów sąsiednich oraz nie wpływa ujemnie na tereny sąsiednich nieruchomości. Spełnione są warunki §12,13 Rozporządzenia Ministra Infrastruktury w sprawie warunków technicznych, jakim powinny odpowiadać budynki i ich usytuowanie.

Opracował:
tech. bud. Roman Mądry



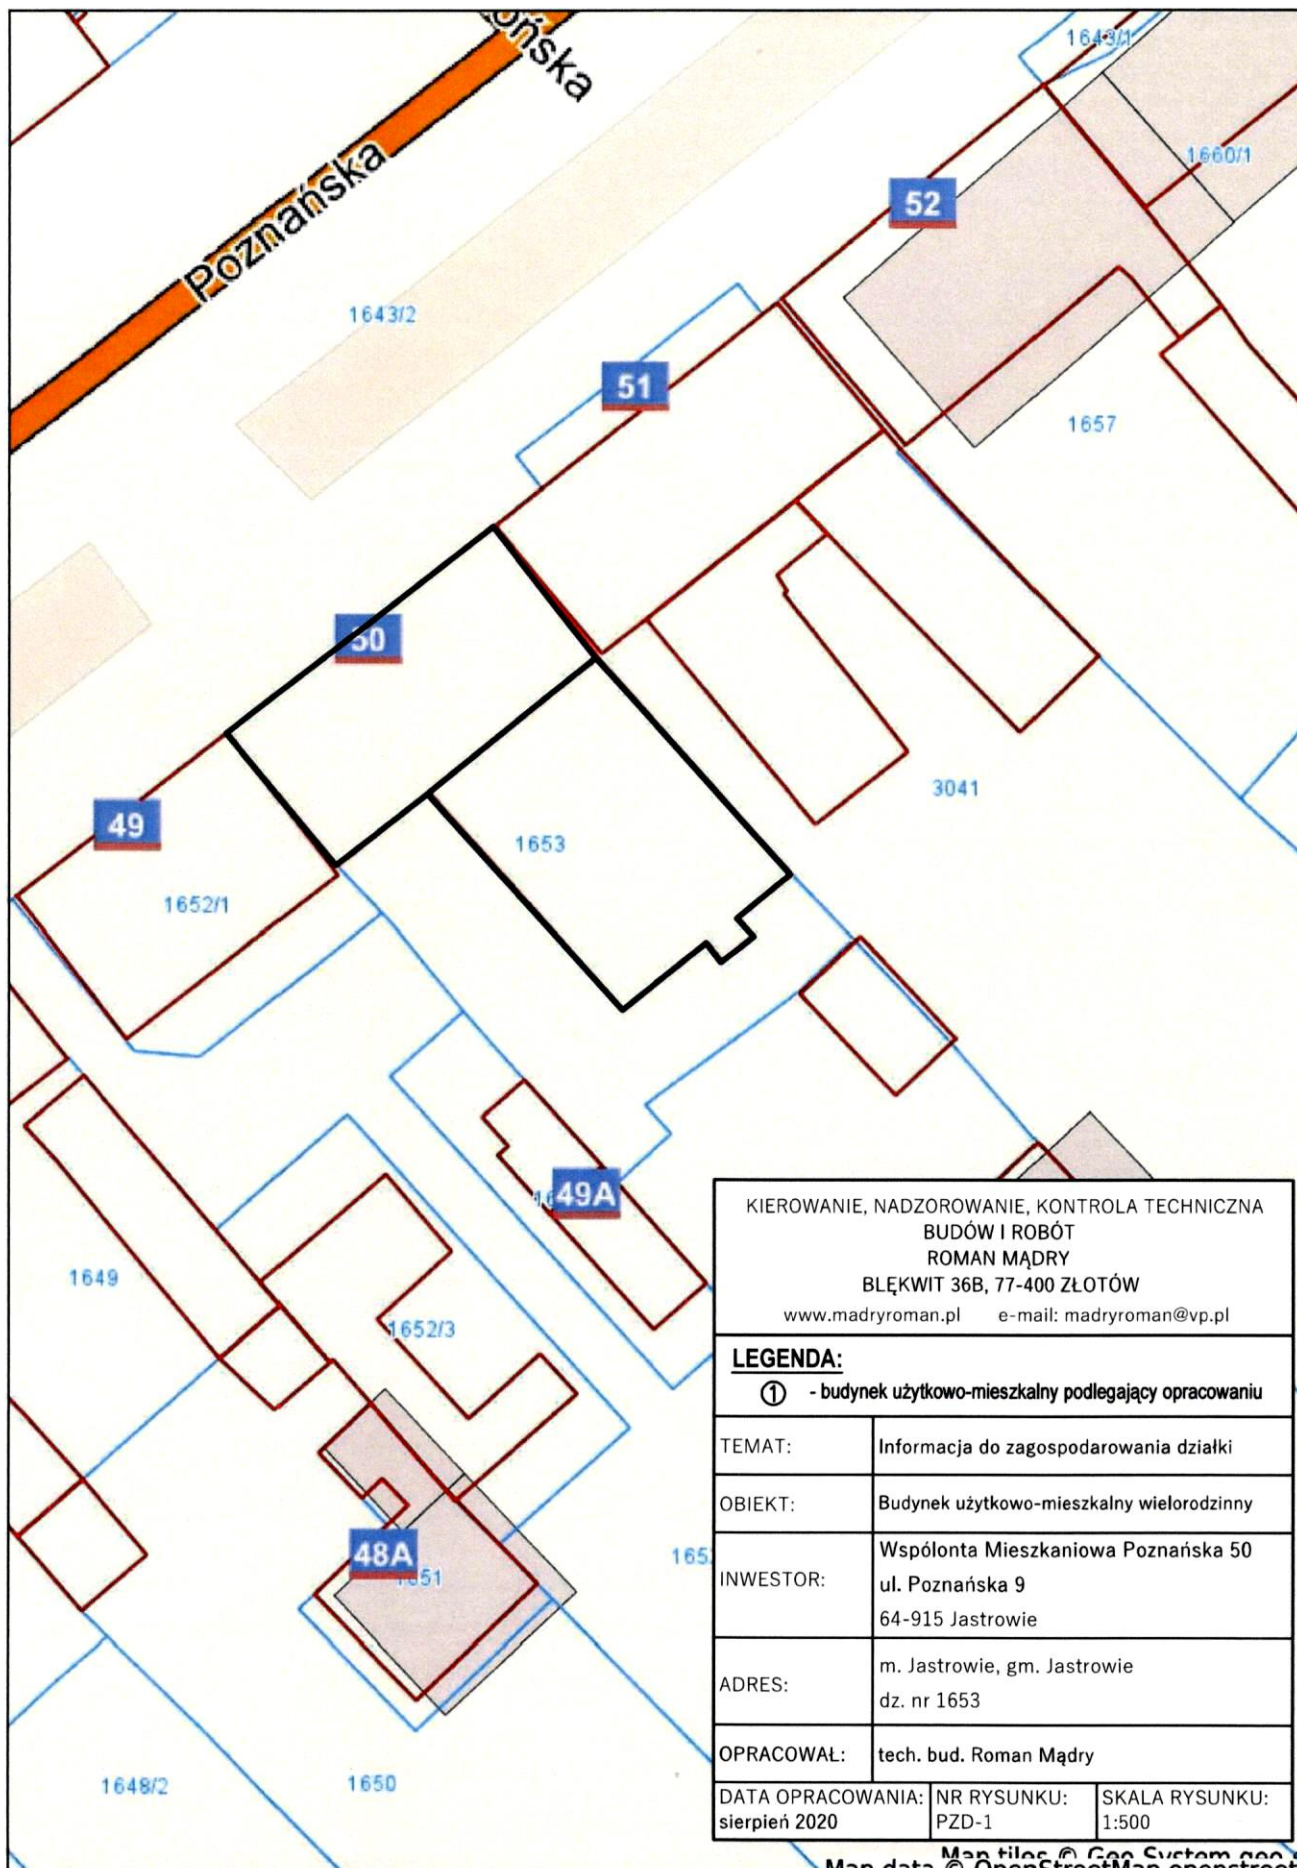

KIEROWANIE, NADZOROWANIE, KONTROLA TECHNICZNA
BUDÓW I ROBÓT
ROMAN MĄDRY
BŁĘKWIT 36B, 77-400 ZŁOTÓW
www.madryroman.pl e-mail: madryroman@vp.pl

LEGENDA:

① - budynek użytkowo-mieszkalny podlegający opracowaniu

| | | |
|-------------------|--|----------------|
| TEMAT: | Informacja do zagospodarowania działki | |
| OBIEKT: | Budynek użytkowo-mieszkalny wielorodzinny | |
| INWESTOR: | Wspólnota Mieszkaniowa Poznańska 50 ul. Poznańska 9 64-915 Jastrowie | |
| ADRES: | m. Jastrowie, gm. Jastrowie dz. nr 1653 | |
| OPRACOWAŁ: | tech. bud. Roman Mądry | |
| DATA OPRACOWANIA: | NR RYSUNKU: | SKALA RYSUNKU: |
| sierpień 2020 | PZD-1 | 1:500 |

Map data © Geo System 2008
Map data © OpenStreetMap contributors

OPIS TECHNICZNY DO PROJEKTU WYMIANA POKRYCIA DACHOWEGO

PRZEDMIOT I ZAKRES OPRACOWANIA

Przedmiotem opracowania jest projekt budowlany dotyczący remontu budynku użytkowo-mieszkalnego wielorodzinnego w m. Jastrowie polegający na wymianie pokrycia dachowego, rynien i rur spustowych, otynkowaniu kominów a także robotach towarzyszących . Przedmiotowy budynek jest budynkiem wykonanym w technologii tradycyjnej murowanej, z dachem w części głównej dwuspadowym krytym dachówką, a w części od podwórza z dachem płaskim krytym papą termozgrzewalną.

LOKALIZACJA


Remontowany budynek usytuowany jest przy ulicy Poznańskiej 50 w m. Jastrowie na dz. nr ew. 1653.

ROBOTY BUDOWLANE OBEJMUJĄ NASTĘPUJĄCY ZAKRES: WYMIANA POKRYCIA DACHOWEGO, ORYNNOWANIA (CZĘŚĆ BUDYNKU KRYTA DACHÓWKĄ)

- a) Zdemontować istniejące rynny i rury spustowe oraz obróbki blacharskie.
- b) Zdemontować istniejące pokrycie dachowe (dachówka).
- c) Wszystkie nowe elementy drewniane należy zaimpregnować.
- d) W przypadku łat uszkodzonych zamontować nowe o tych samych wymiarach, z tego samego gatunku drewna.
- e) Ułożyć nowe pokrycie z dachówki ceramicznej w kolorze ceglastym, matowym.
- f) Zamontować nowe obróbki blacharskie z blachy powlekanej.
- g) Zamontować barierki śniegowe oraz ławę kominiarską.
- H) Otynkować istniejące kominy murowane oraz pomalować.
- I) Wszelkie obiekty mocowane do dachu na czas robót zdemontować i po zakończonych pracach remontowych zamontować.

ROBOTY BUDOWLANE OBEJMUJĄ NASTĘPUJĄCY ZAKRES: WYMIANA POKRYCIA DACHOWEGO, ORYNNOWANIA (CZĘŚĆ BUDYNKU KRYTA PAPĄ TERMOZGRZEWALNĄ)

- a) Zdemontować istniejące rynny i rury spustowe oraz obróbki blacharskie.
- b) Ułożyć nowe pokrycie z papy termozgrzewalnej, na papę termozgrzewalną ułożyć warstwę papy wierzchniego krycia. Przy ogniomurach oraz kominach należy zastosować klin umożliwiające łagodne wywinięcie papy.

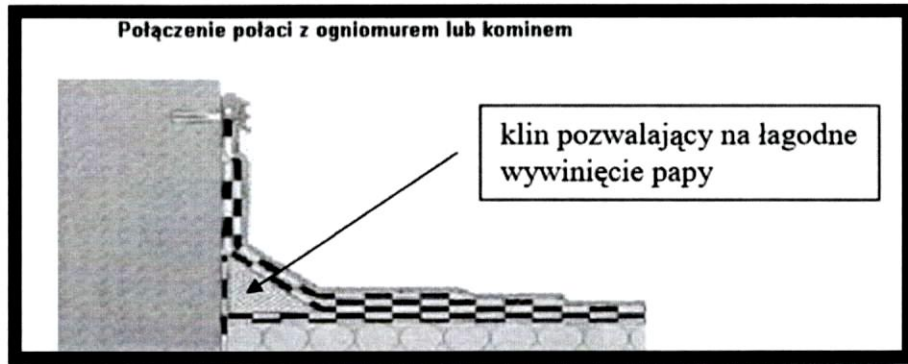

- c) Zamontować nowe obróbki blacharskie z blachy powlekanej oraz rynny i rury spustowe.



- d) Wszelkie obiekty mocowane do dachu na czas robót zdemontować i po zakończonych pracach remontowych zamontować.

Opracował:
tech. bud. Roman Mańdry

INFORMACJA DOTYCZĄCA BEZPIECZEŃSTWA I OCHRONY ZDROWIA

1. Przedmiotem opracowania jest projekt budowlany - dotyczący remontu budynku – wymiany pokrycia dachowego oraz robót towarzyszących w budynku użytkowo-mieszkalnym wielorodzinnym.

2. Instruktaż pracowników

Wszyscy pracownicy powinni mieć aktualne świadectwa ukończenia kursów bhp.

3. Środki techniczne i organizacyjne zapobiegające niebezpieczeństwom wynikającym z wykonywania robót budowlanych w strefach szczególnego zagrożenia zdrowia lub ich sąsiedztwie, w tym zapewniających bezpieczną i sprawną komunikację, umożliwiającą szybką ewakuację na wypadek pożaru, awarii i innych zagrożeń:

- wykonanie planu bezpieczeństwa i ochrony zdrowia
- ogrodzenie i zabezpieczenie placu budowy
- wydzielenie i oznakowanie stref niebezpiecznych
- zapewnienie i urządzenie pomieszczeń higieniczno-sanitarnych i socjalnych
- szkolenia bhp i p.poż.
- zaopatrzenie w sprzęt bhp i p.poż.
- ustalenie wykazu prac , które powinny być wykonywane przez co najmniej dwie osoby w celu zapewnienia asekuracji, ze względu na możliwość wystąpienia szczególnego zagrożenia dla zdrowia lub życia ludzkiego,
- udostępnienie do stałego korzystania aktualnych instrukcji bezpieczeństwa i higieny pracy dotyczących: wykonywania prac związanych z zagrożeniami wypadkowymi lub zagrożeniami zdrowia pracowników obsługi maszyn i innych urządzeń technicznych, postępowania z materiałami szkodliwymi dla zdrowia i niebezpiecznymi, udzielania pierwszej pomocy.

Opracował:
tech. bud. Roman Mądry

